


Commune de  
**MERIGNIES**  
Rue de Tenremonde

CADASTRE : Section A

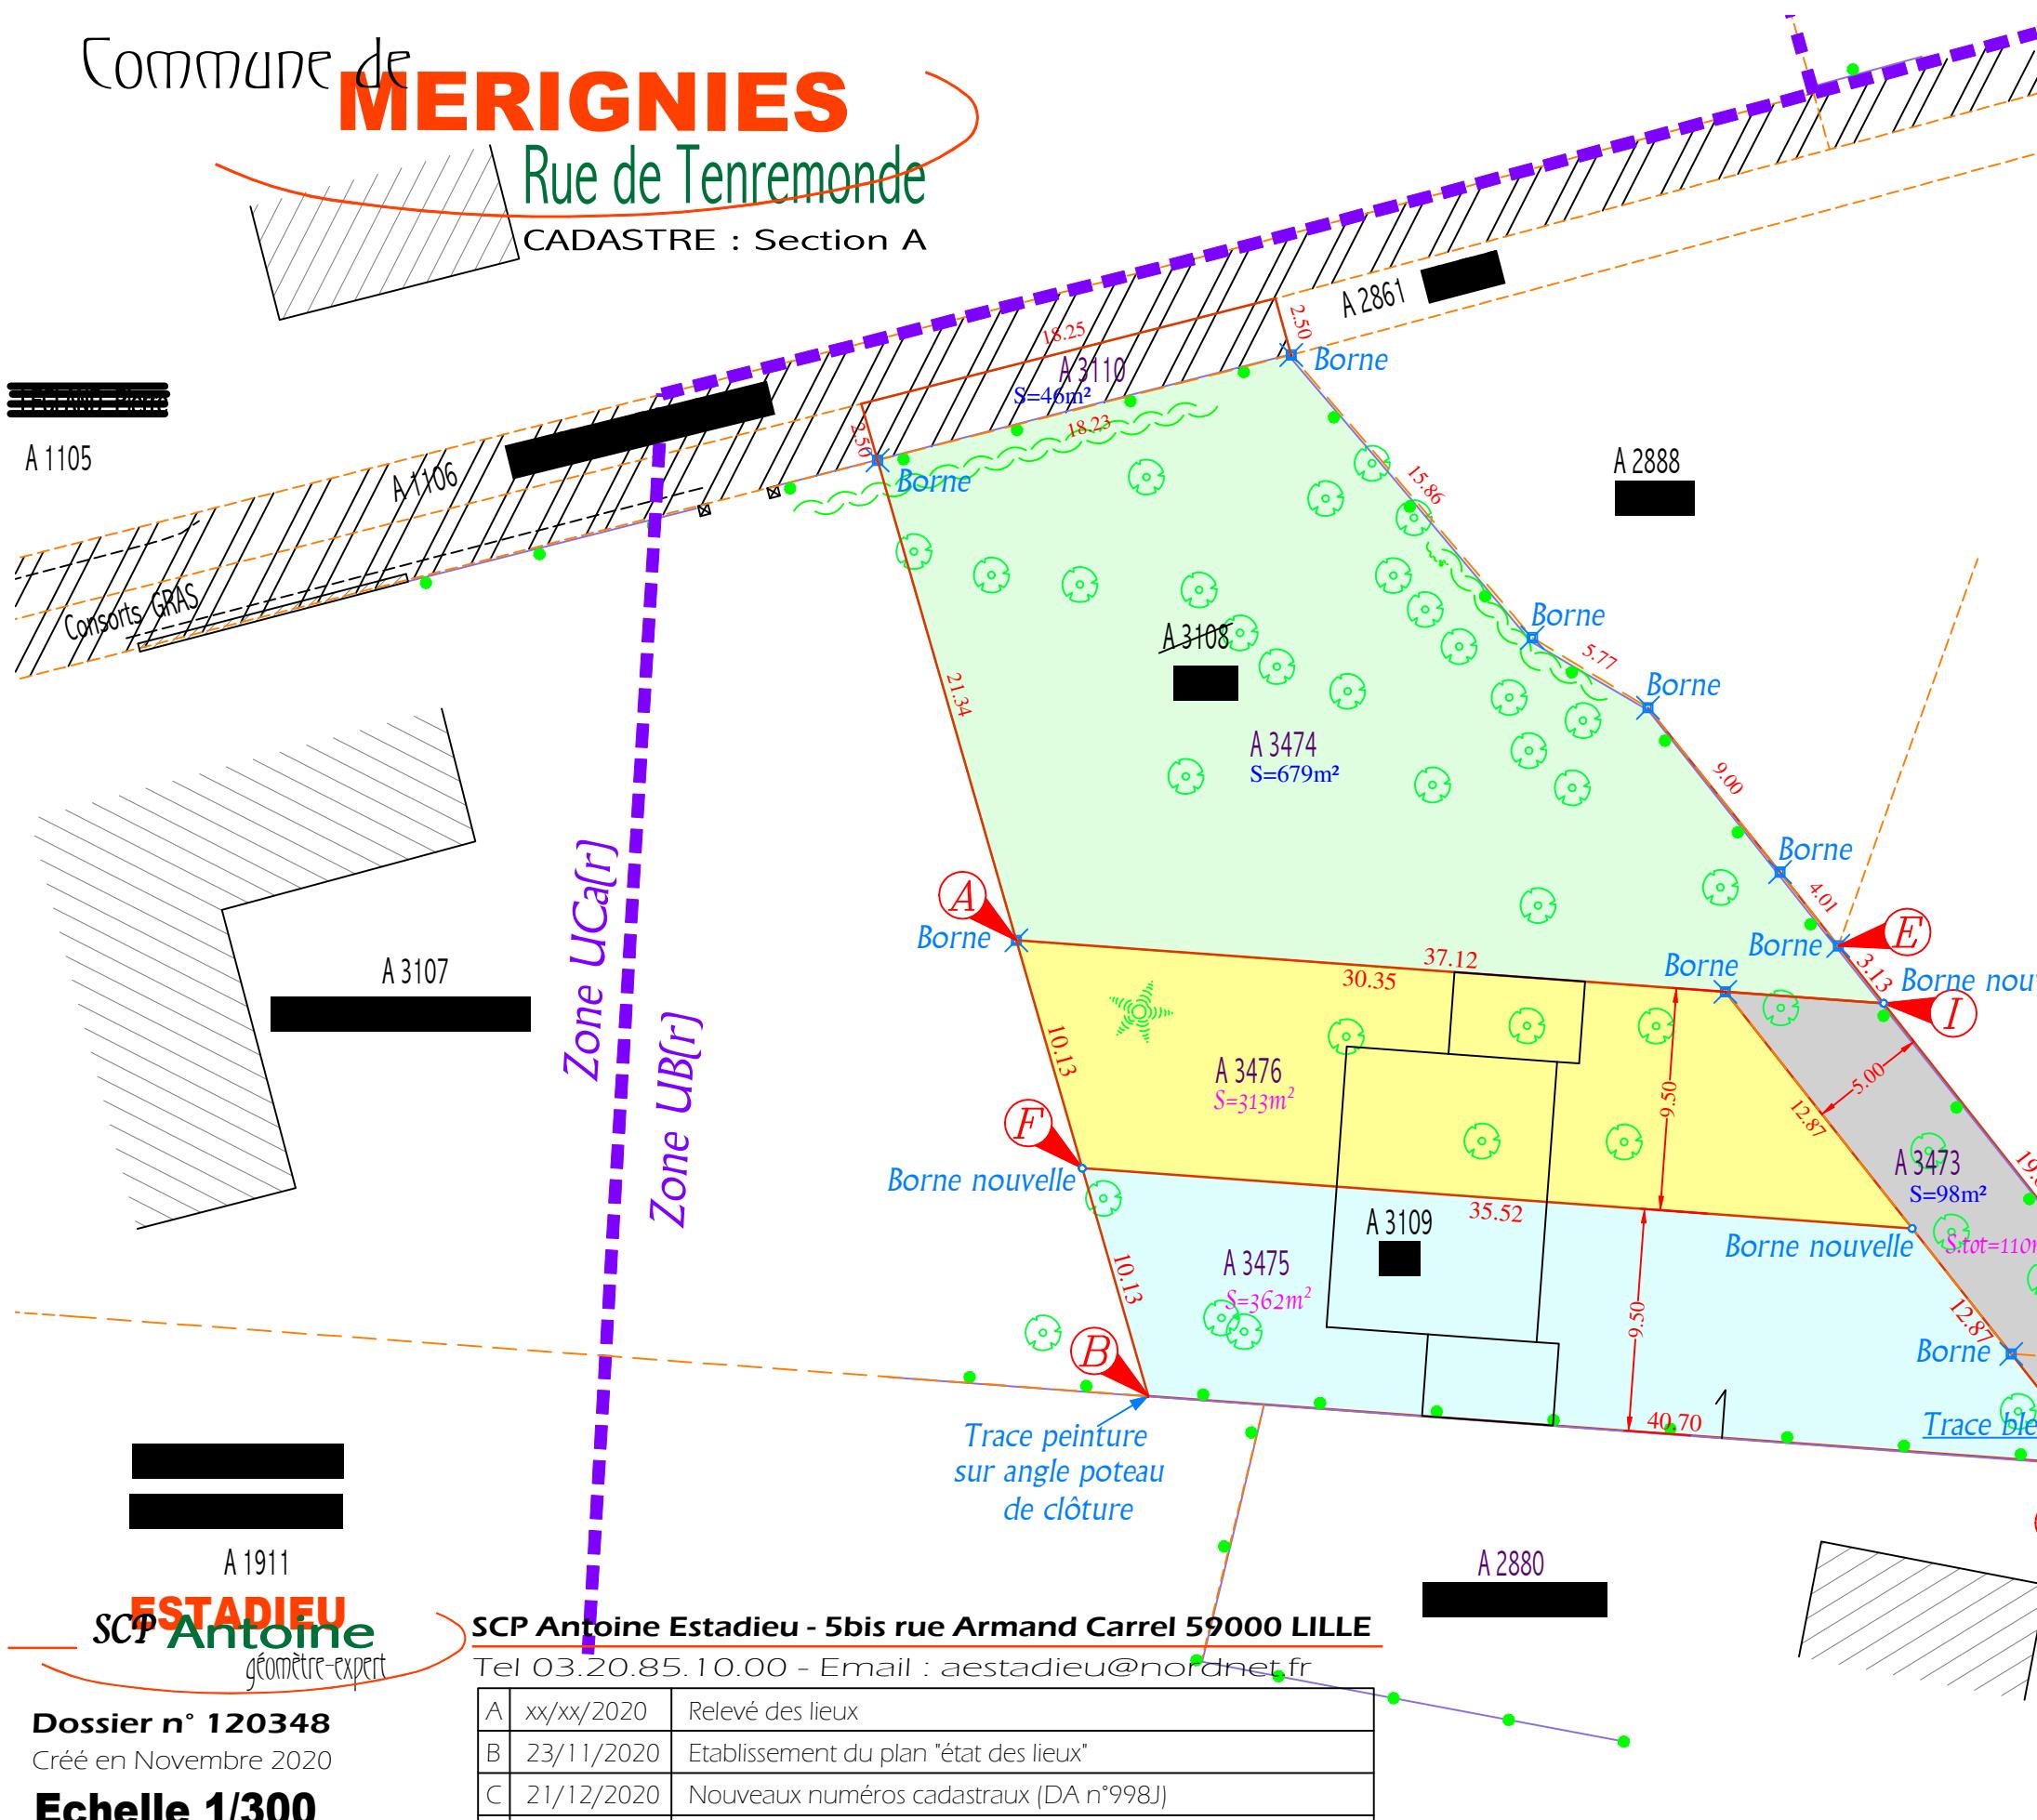

**ESTADIEU**  
SCP Antoine  
géomètre-expert

Dossier n° 120348

Créé en Novembre 2020

Echelle 1/300  
(1cm pour 3m00)

Fichier : 120348-v2.dwg

**Plan**  
DE DIVISION  
ET DE BORNAGE

**DELIMITATION :**

A à E : limites définies suivant le plan de division dressé par le Cabinet BOURGOGNE et BEAUCAMP, Géomètres-Experts, en Janvier 2017 (réf. : 150616; DA n°857A).  
Le point F est aligné sur la limite AB.  
Le point G est aligné sur la limite BC.  
Le point H est aligné sur la limite CD.  
Le point I est aligné sur la limite DE.

SCP Antoine Estadieu - 5bis rue Armand Carrel 59000 LILLE

Tel 03.20.85.10.00 - Email : aestadieu@nordnet.fr

A	xx/xx/2020	Relevé des lieux
B	23/11/2020	Etablissement du plan "état des lieux"
C	21/12/2020	Nouveaux numéros cadastraux (DA n°998J)
D	29/01/2021	Bornage
E	20/04/2021	Nouvelle division