

Commune de **FLEURBAIX** Rue du Quesne

Plan DE DIVISION ET DE BORNAGE

LEGENDE :

- | | |
|--|------------------------------------------------------|
| | limite de propriété |
| | limite fiscale (application de la limite cadastrale) |
| | bâtiement |
| | construction légère |
| | mur, muret |
| | pilastre |
| | grillage |
| | clôture rigide |
| | palissade |
| | clôture de pâture |
| | bordure |
| | caniveau |
| | bordure d'arrêt |
| | bordurette |
| | bord de chaussée |
| | bord de chemin |
| | haie |
| | signe de mitoyenneté / d'appartenance |
| | arbre feuillu |
| | arbre résineux |
| | + <i>xx.xx</i> point de niveau |
| | (X n°XXXX) référence cadastrale |
| | TDEP |
| | Tuyau de descente des eaux pluviales |
| | fossé, talus |

DELIMITATION :

EF : limites définies contradictoirement avec les propriétaires riverains.

ABIJ : limites définies suivant le plan de division dressé par le Cabinet LEHEMBRE, Géomètres-Experts, en Décembre 1979 (DA n° 296).

JCDE : limites définies contradictoirement avec les

propriétaires riverains.

Les points G et H sont alignés sur la limite AB .
Le point H est aligné sur la limite BC .

Les points IJ sont alignés sur la limite BC .
Les points KL sont alignés sur la limite EF .

ALIGNEMENT :

EMNOPQA : défini par la Mairie en date du 01/08/2024

Le point *R* est aligné sur la limite *NO*.

Le point R est aligné sur la limite NO .
Le point S est aligné sur la limite OP .

ESTADIEU Antoine


Dossier n° 123233

Créé en août 2023

Echelle 1/500

(1cm pour 5m00)

Fichier : 123233_DERNIER PA FINAL.dwg

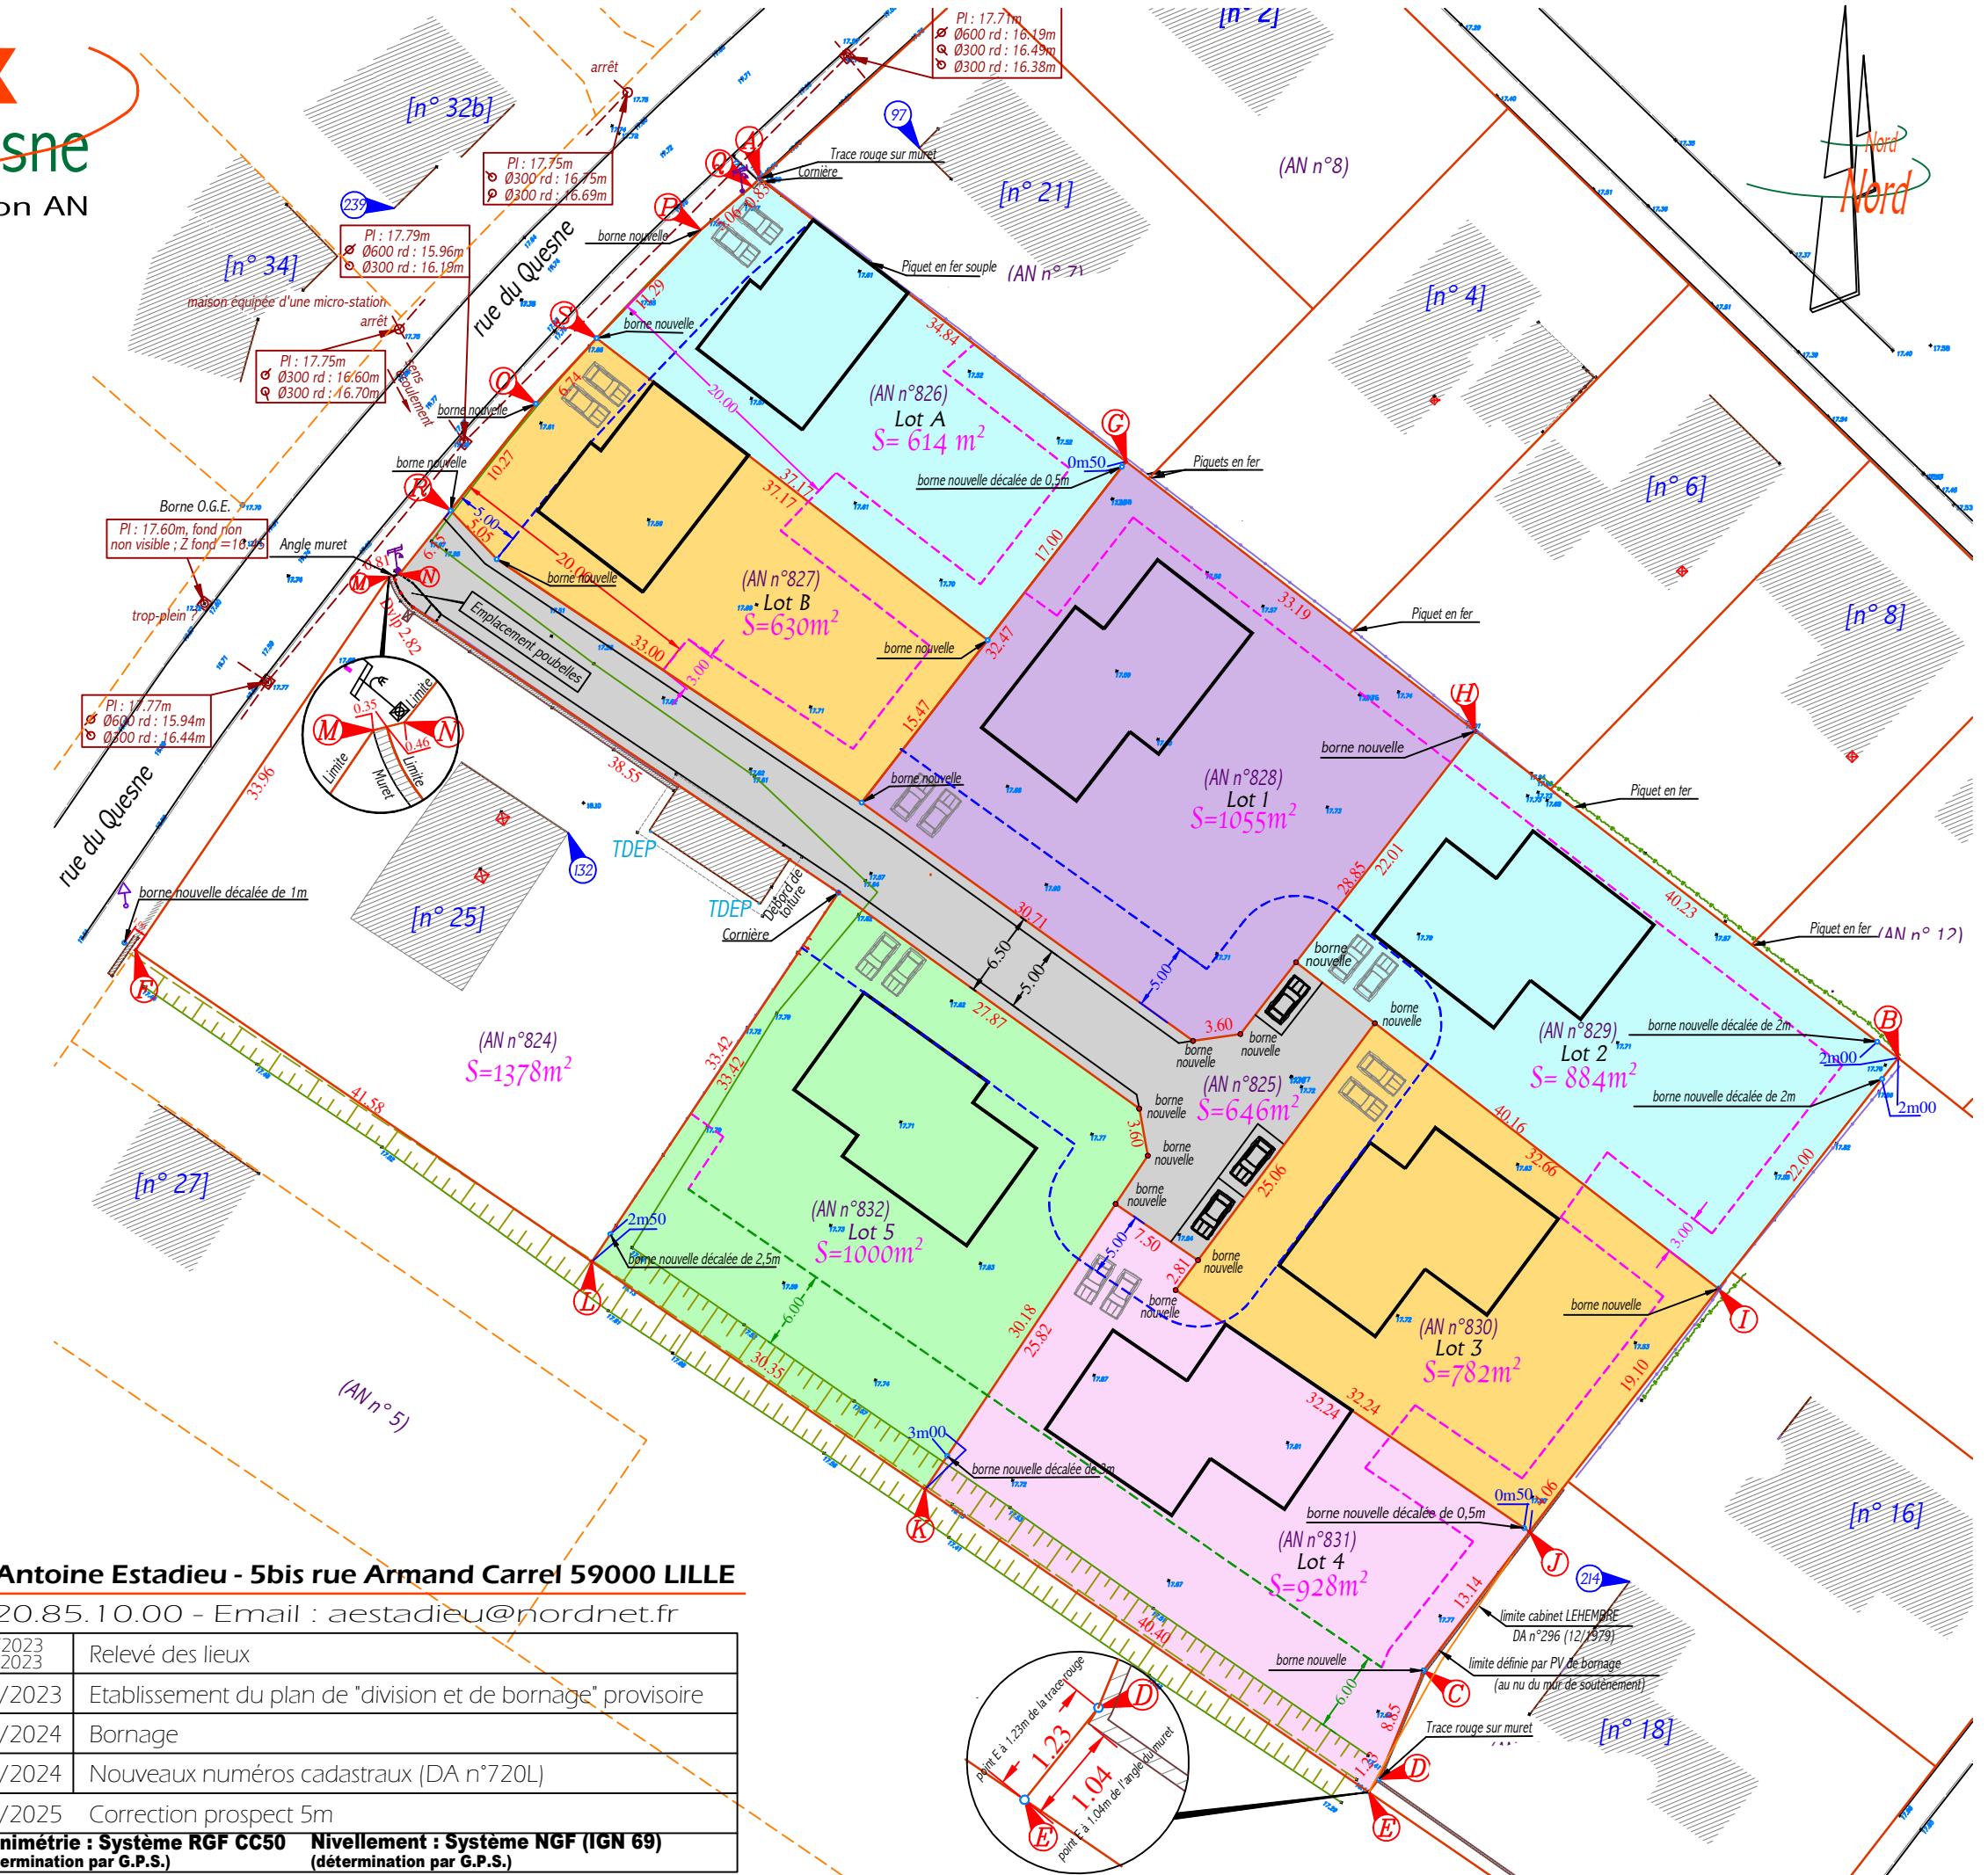

TÉMOI.20.03.10.00 - EFFET : CESTERNE		GEOPARIS
A	28/08/2023 05/09/2023	Relevé des lieux
B	11/09/2023	Etablissement du plan de "division et de bornage" provisoire
C	27/06/2024	Bornage
D	09/07/2024	Nouveaux numéros cadastraux (DA n°720L)
E	20/02/2025	Correction prospect 5m
	Planimétrie : Système RGF CC50 (détermination par G.P.S.)	Nivellement : Système NGF (IGN 69) (détermination par G.P.S.)