


Commune de **PHALEMPIN**
39-41 rue du Capitaine Frémicourt
CADASTRE : Section AC

Plan DE DIVISION ET DE BORNAGE PROVISOIRE

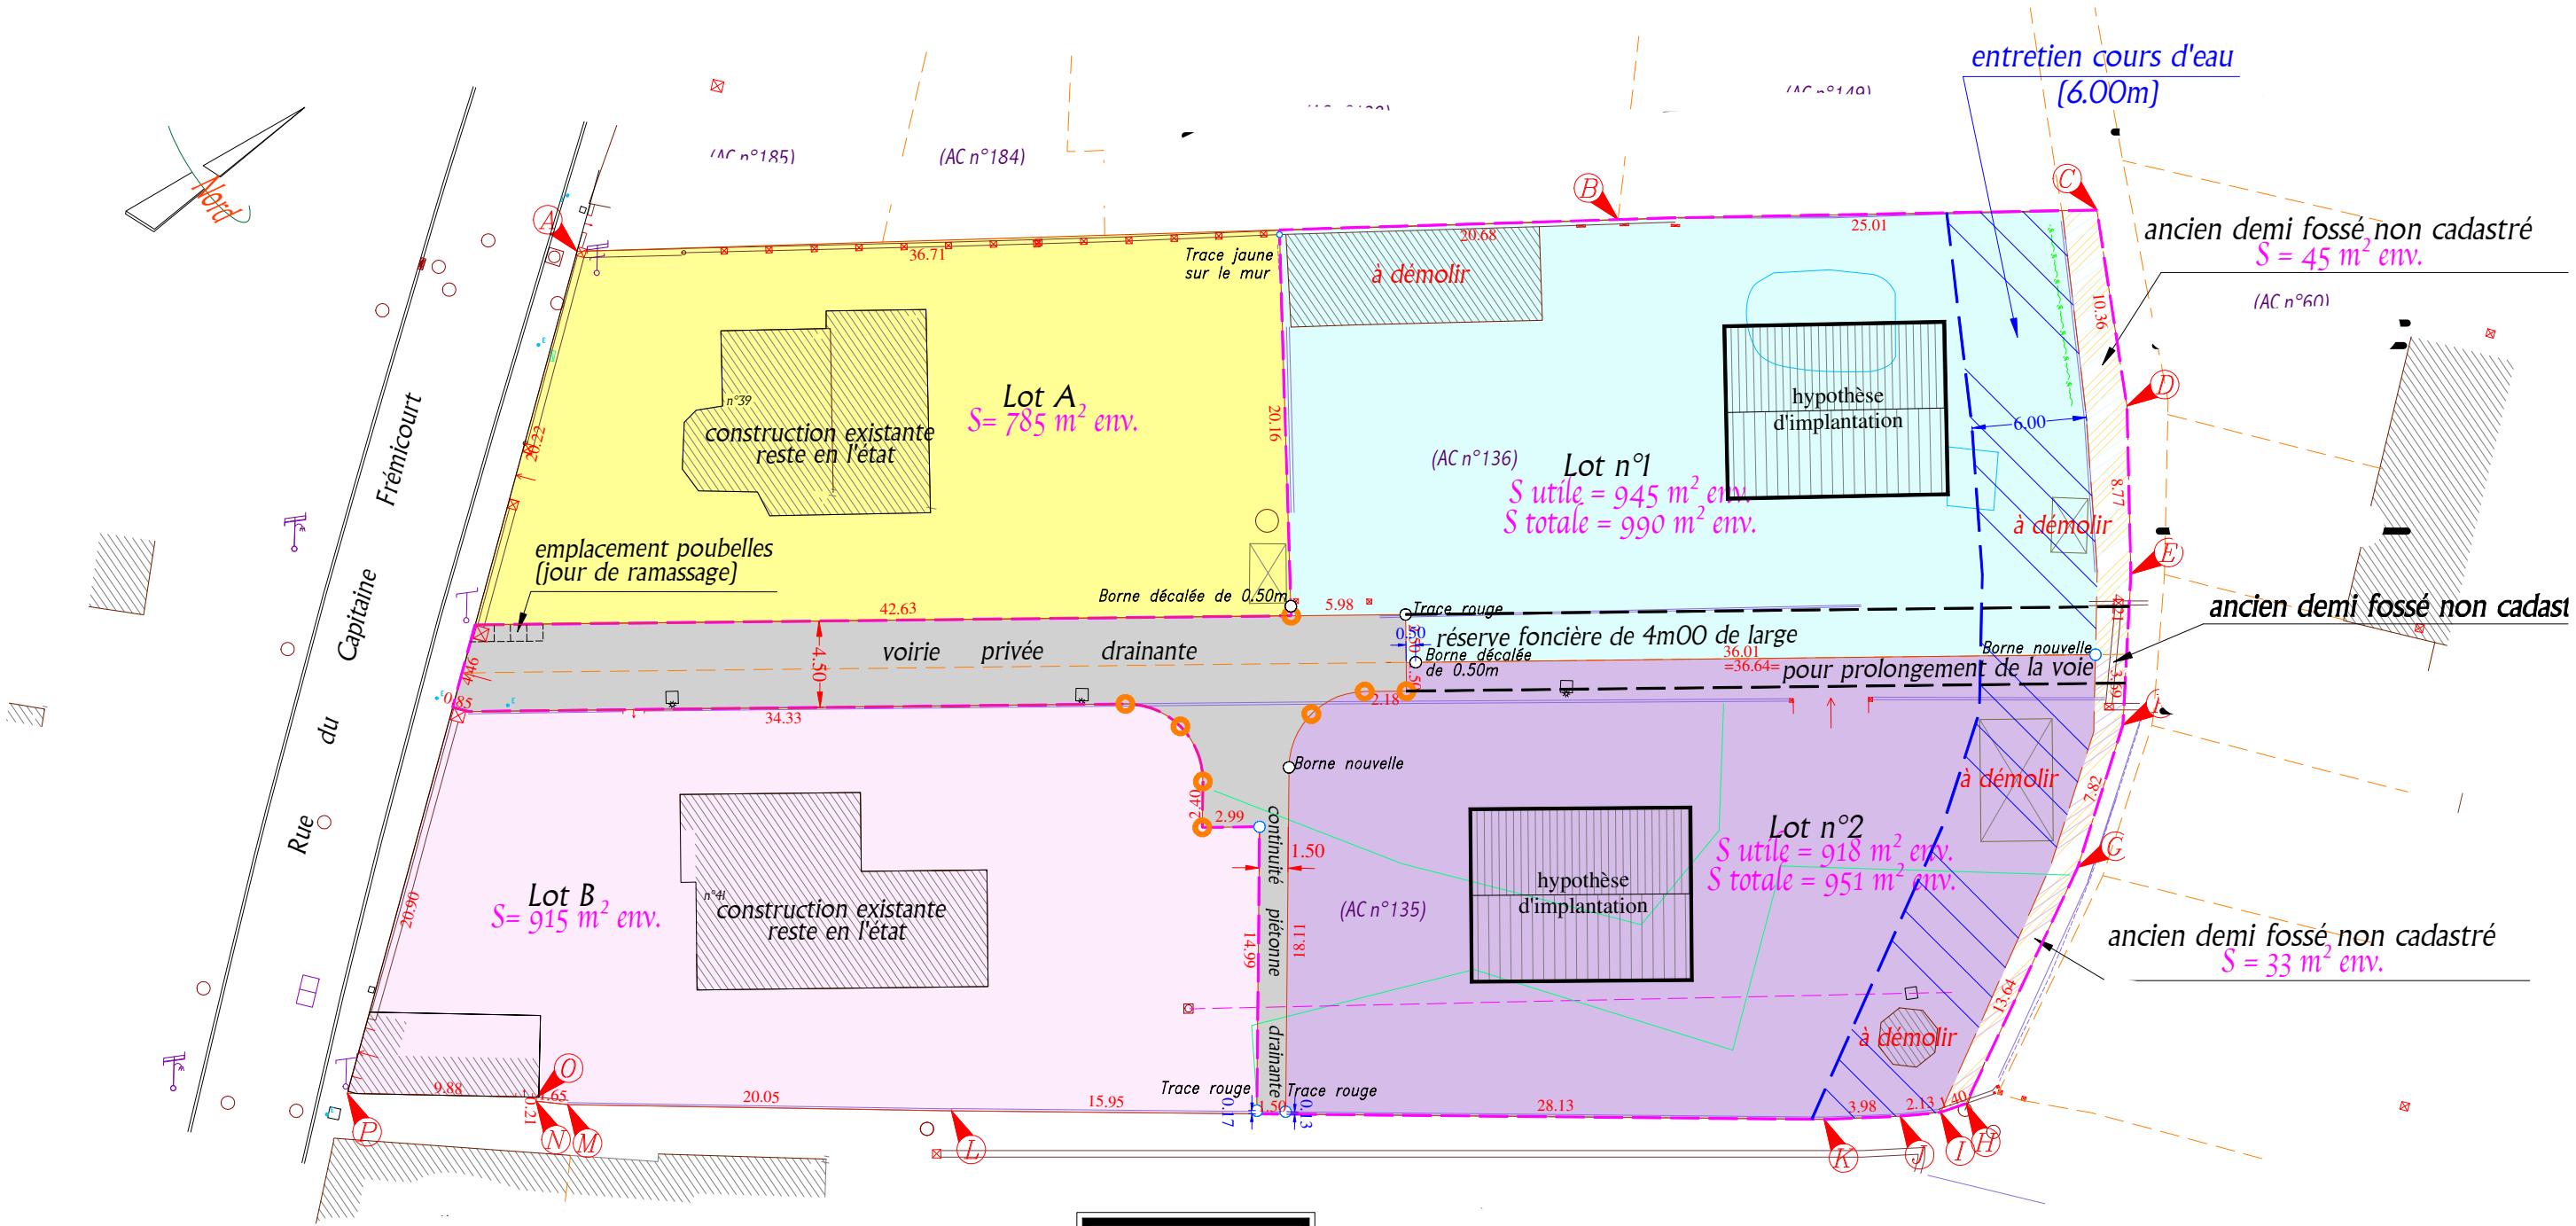

SCP ESTADIEU
Antoine géomètre-expert

Dossier n° 122254

Créé en OCTOBRE 2022

Echelle 1/350

SCP Antoine Estadieu - 5bis rue Armand Carrel 59000 LILLE

Tel 03 20 85 10 00 - Email : a.estadieu@nordnet.fr

A	21/10/2022	Relevé des lieux
B	28/10/2022	Etablissement du plan "état des lieux"
		<p>Planimétrie : Système NTF Lambert 1/RGF CC50 (rattachement à la B.D.U. de LILLE METROPOLE/détermination par G.P.S.)</p> <p>Nivellement : Système NGF (IGN 69) (rattachement au repère de nivellation n°XXX/détermination par G.P.S.)</p>