

Commune de **NOMAIN**
10 rue de la commune


CADASTRE : Section AN

Plan
COMPOSITION ET DIVISION
PA n°4

DELIMITATION :
ABCDEFG : limites à définir contradictoirement avec les propriétaires riverains.
Le point **H** est aligné sur la limite **BC**.
Le point **I** est aligné sur la limite **CD**.
Le point **J** est aligné sur la limite **DE**.

ALIGNEMENT :
GKA : la limite avec la Rue de la Commune fait l'objet d'une demande d'alignement auprès de la commune.

Plan topographique

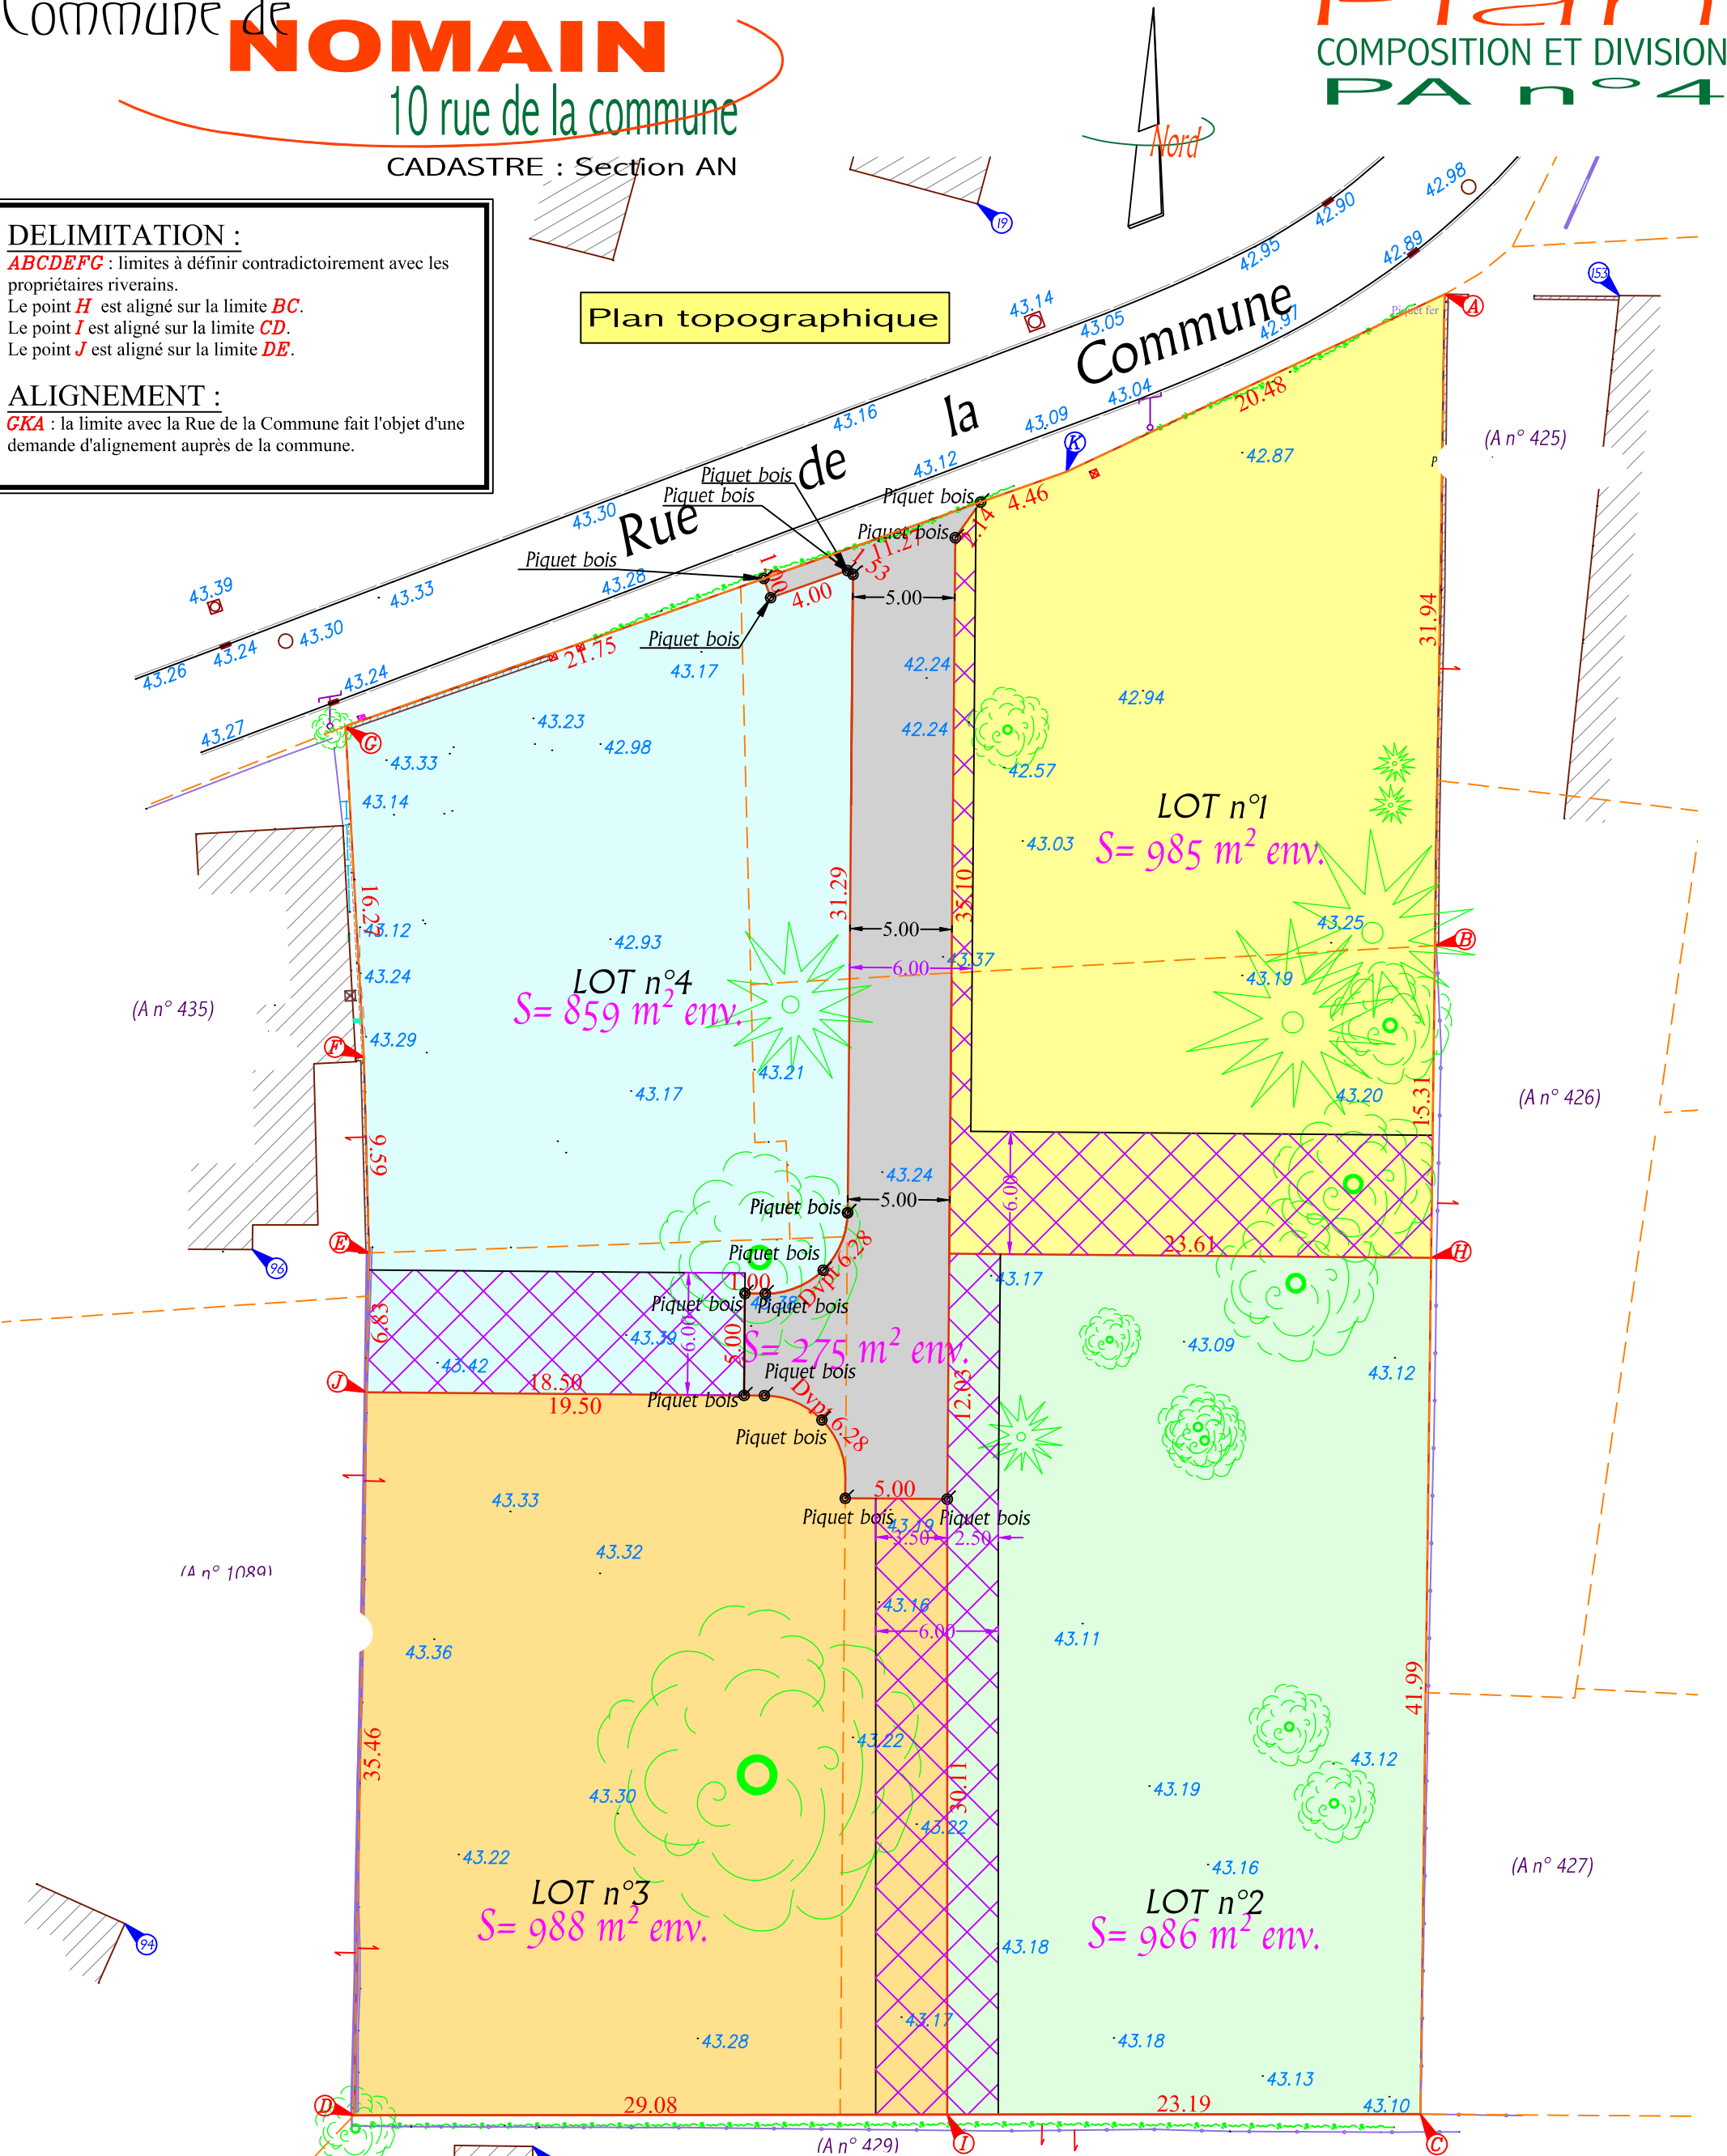

Planimétrie : Système RGF CC50
Nivellement : Système NGF (IGN 69)
(Détermination par G.P.S.)

ESTADIEU
Antoine
géomètre-expert

SCP Antoine Estadieu - 5bis rue Armand Carrel 59000 LILLE

Tel 03.20.85.10.00 - Email : aestadieu@nordnet.fr

| | | |
|---|------------|---|
| A | 03/12/2020 | Relevé des lieux |
| B | 04/12/2020 | Etablissement du plan de division et bornage provisoire |
| | | |
| | | |

LEGENDE :

Servitude non aedificandi
Respect des 6m00 SDIS

NOTA :

Les cotes et superficies ne seront définitives qu'après acceptation des limites divisoires, division cadastrale et bornage des parcelles.

Dossier n° 120332

Créé en décembre 2020

Echelle 1/300
(1cm pour 3m00)

Fichier : 120332v2 4 lots DEFINITIF.dwg