


LEGENDE :

	limite de propriété		palissade		(X n°XXXX) référence cadastrale
	limite fiscale (application de la limite cadastrale)		clôture de pâture		TDEP Tuyau de descente des eaux pluviales
	bâtiment		bordure		caniveau
	construction légère		bordure d'arrêt		bordure d'arrêt
	mur, muret		bordurette		fossé, talus
	pilastre		bord de chaussée		bord de chemin
	grillage		haie		signe de mitoyenneté / d'appartenance
	clôture rigide		point de niveau		

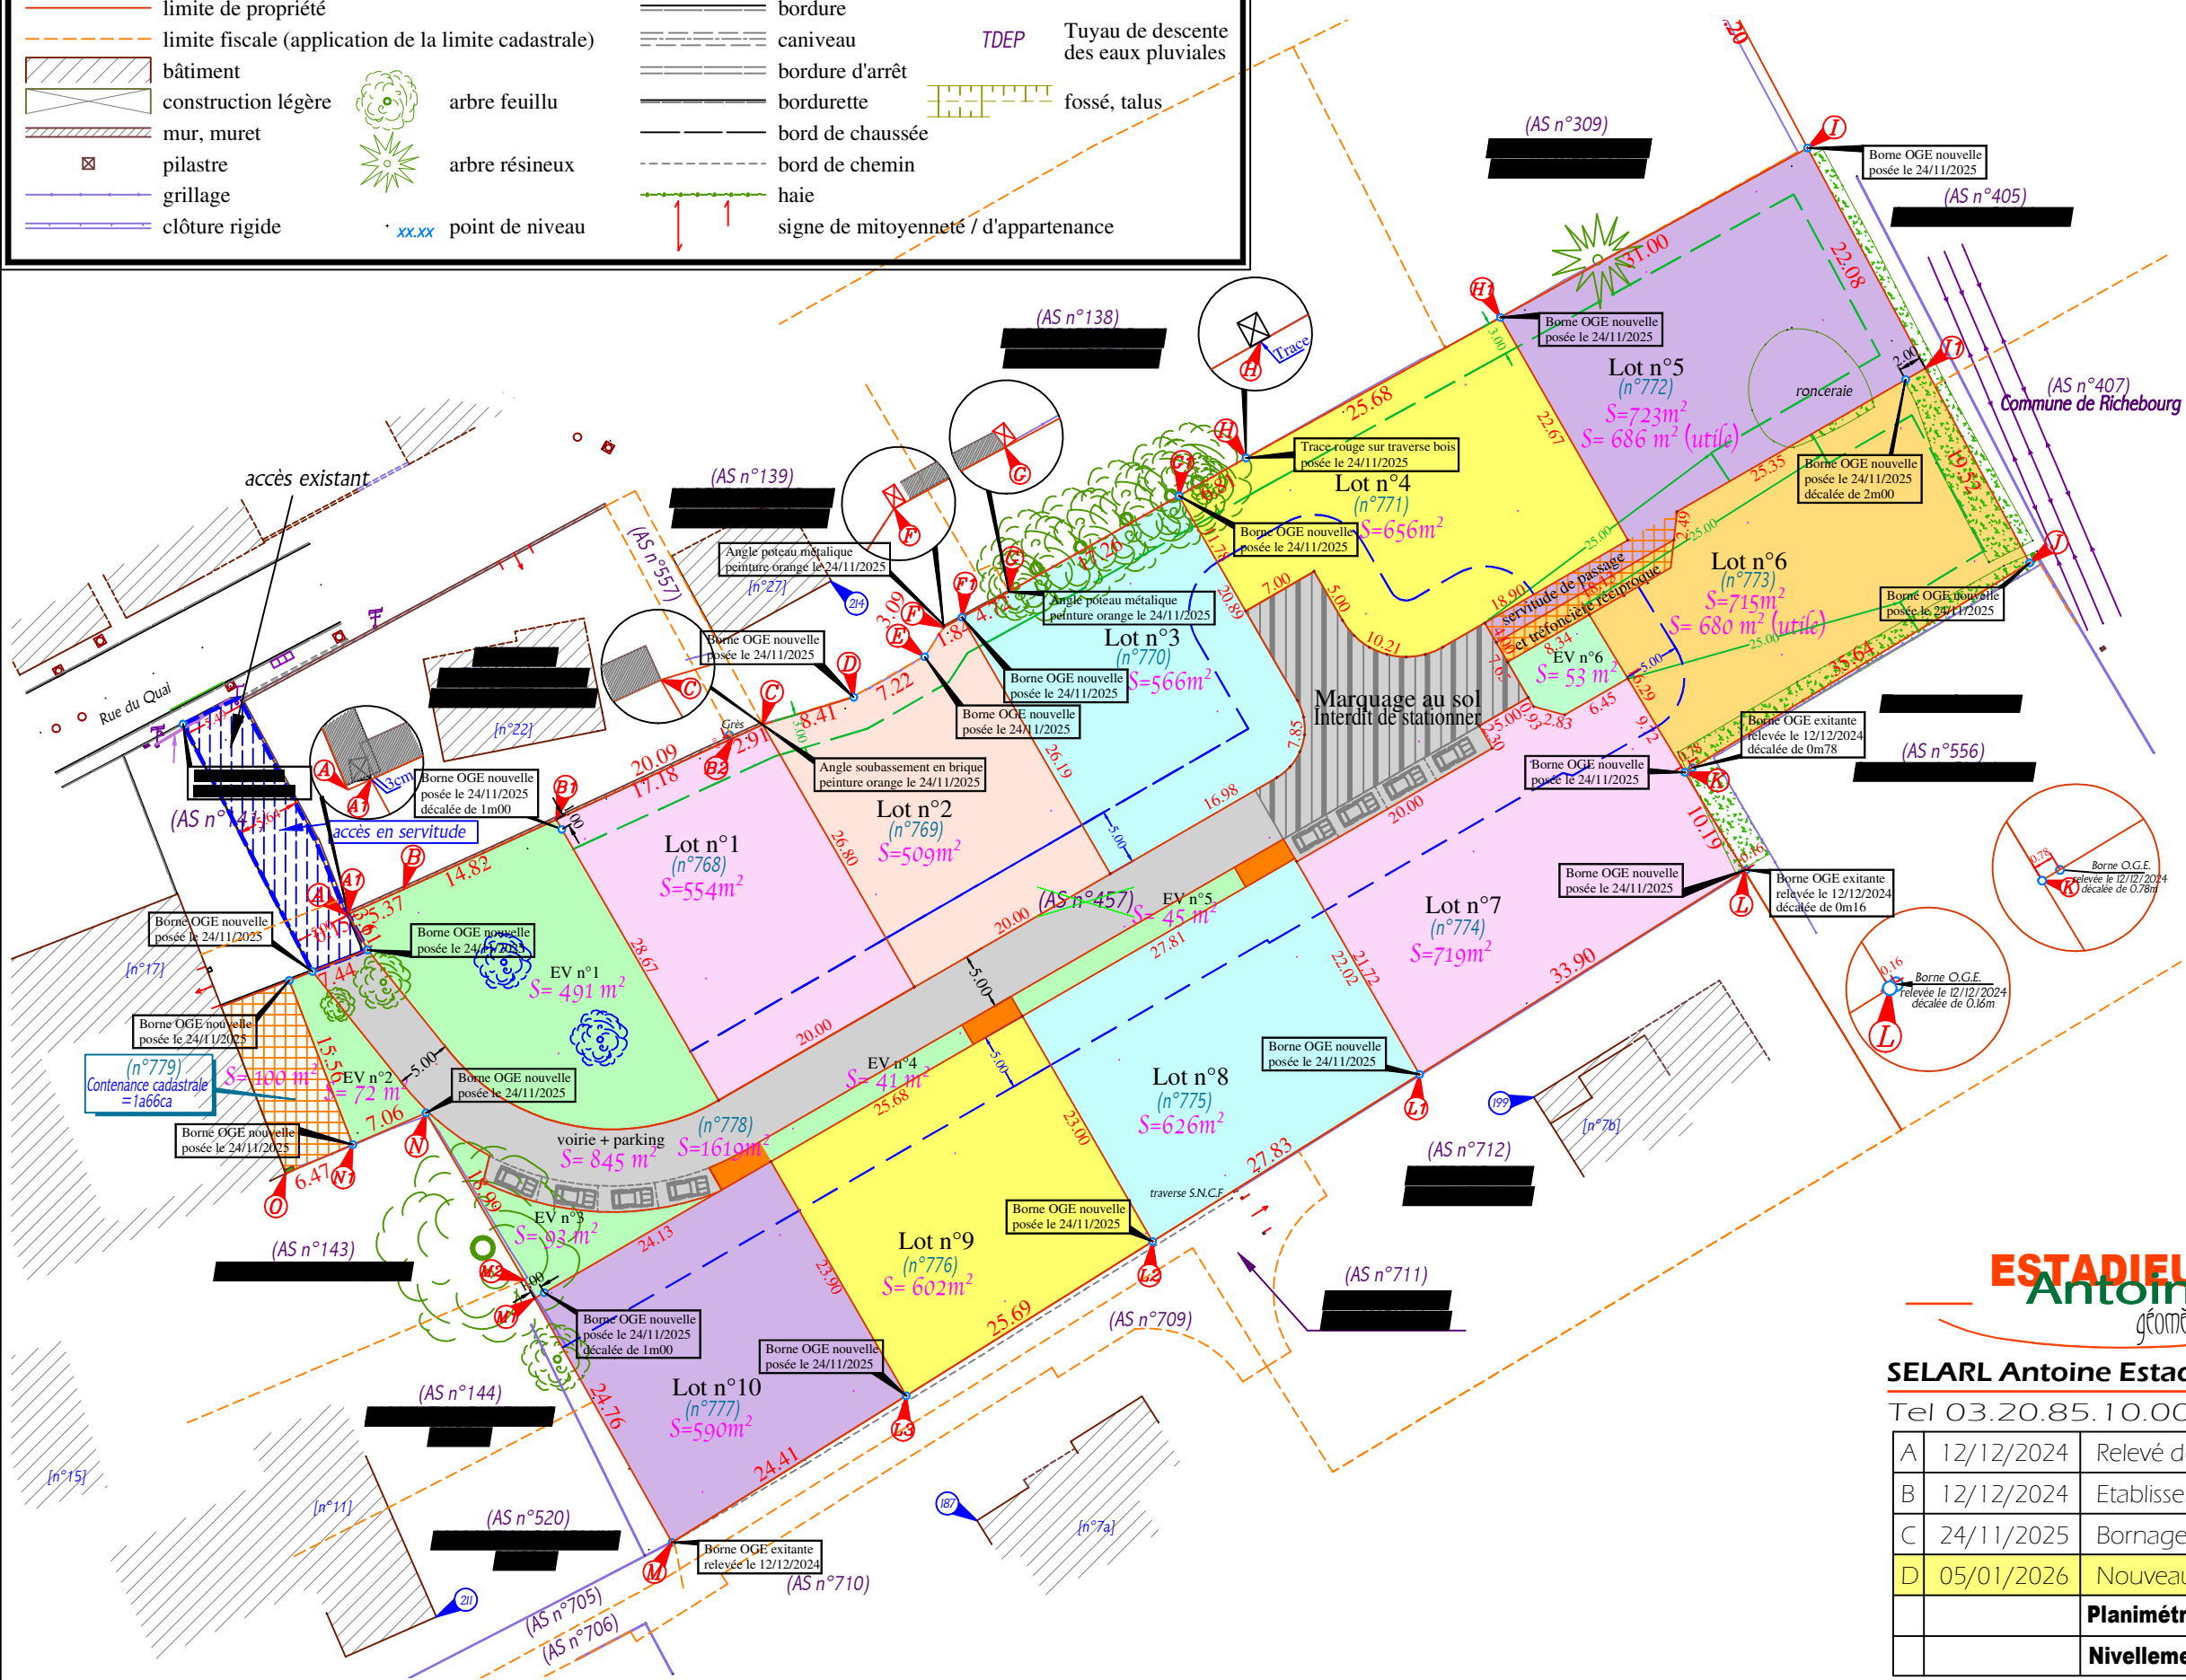

DELIMITATION :

ABC : limites définies suivant le plan de division dressé par le Cabinet BOGAERT, Géomètres-Experts, le 05/09/2003 (réf. : 0411900; DA n° 480E).

CDEFGHIJKLM et M2NO : limites définies contrairement avec les propriétaires riverains.

MM1M2 : limites à définir contrairement avec les propriétaires riverains.

Le point **A1** est aligné sur la limite **AB**.

Les points **B1B2** sont alignés sur la limite **BC**.

Le point **F1** est aligné sur la limite **FG**.

Le point **G1** est aligné sur la limite **GH**.

Le point **H1** est aligné sur la limite **HI**.

Le point **I1** est aligné sur la limite **IJ**.

Les points **L1L2L3** sont alignés sur la limite **LM**.

Les points **M1M2** sont alignés sur la limite **MN**.

Le point **N1** est aligné sur la limite **NO**.

Dossier n° 124287

Créé en décembre 2024

Echelle 1/600
(1cm pour 6m00)

Fichier : 124287_DERNIER_raquette+5m.dwg

ESTADIEU
Antoine
géomètre-expert

SELARL Antoine Estadieu - 5bis rue Armand Carrel 59000 LILLE

Tel 03.20.85.10.00 - Email : aestadieu@nordnet.fr

A	12/12/2024	Relevé des lieux
B	12/12/2024	Etablissement du plan "de division et de bornage" provisoire
C	24/11/2025	Bornage
D	05/01/2026	Nouveaux numéros cadastraux (DA n°743K)
		Planimétrie : Système RGF CC50 (détermination par G.P.S.)
		Nivellement : Système NGF (IGN 69) (détermination par G.P.S.)