


Commune de **LA GORGUE**
2345 Rue Des Monts

CADASTRE : Section B

Plan DE DIVISION ET DE BORNAGE

(L'IN^o 16, 1)

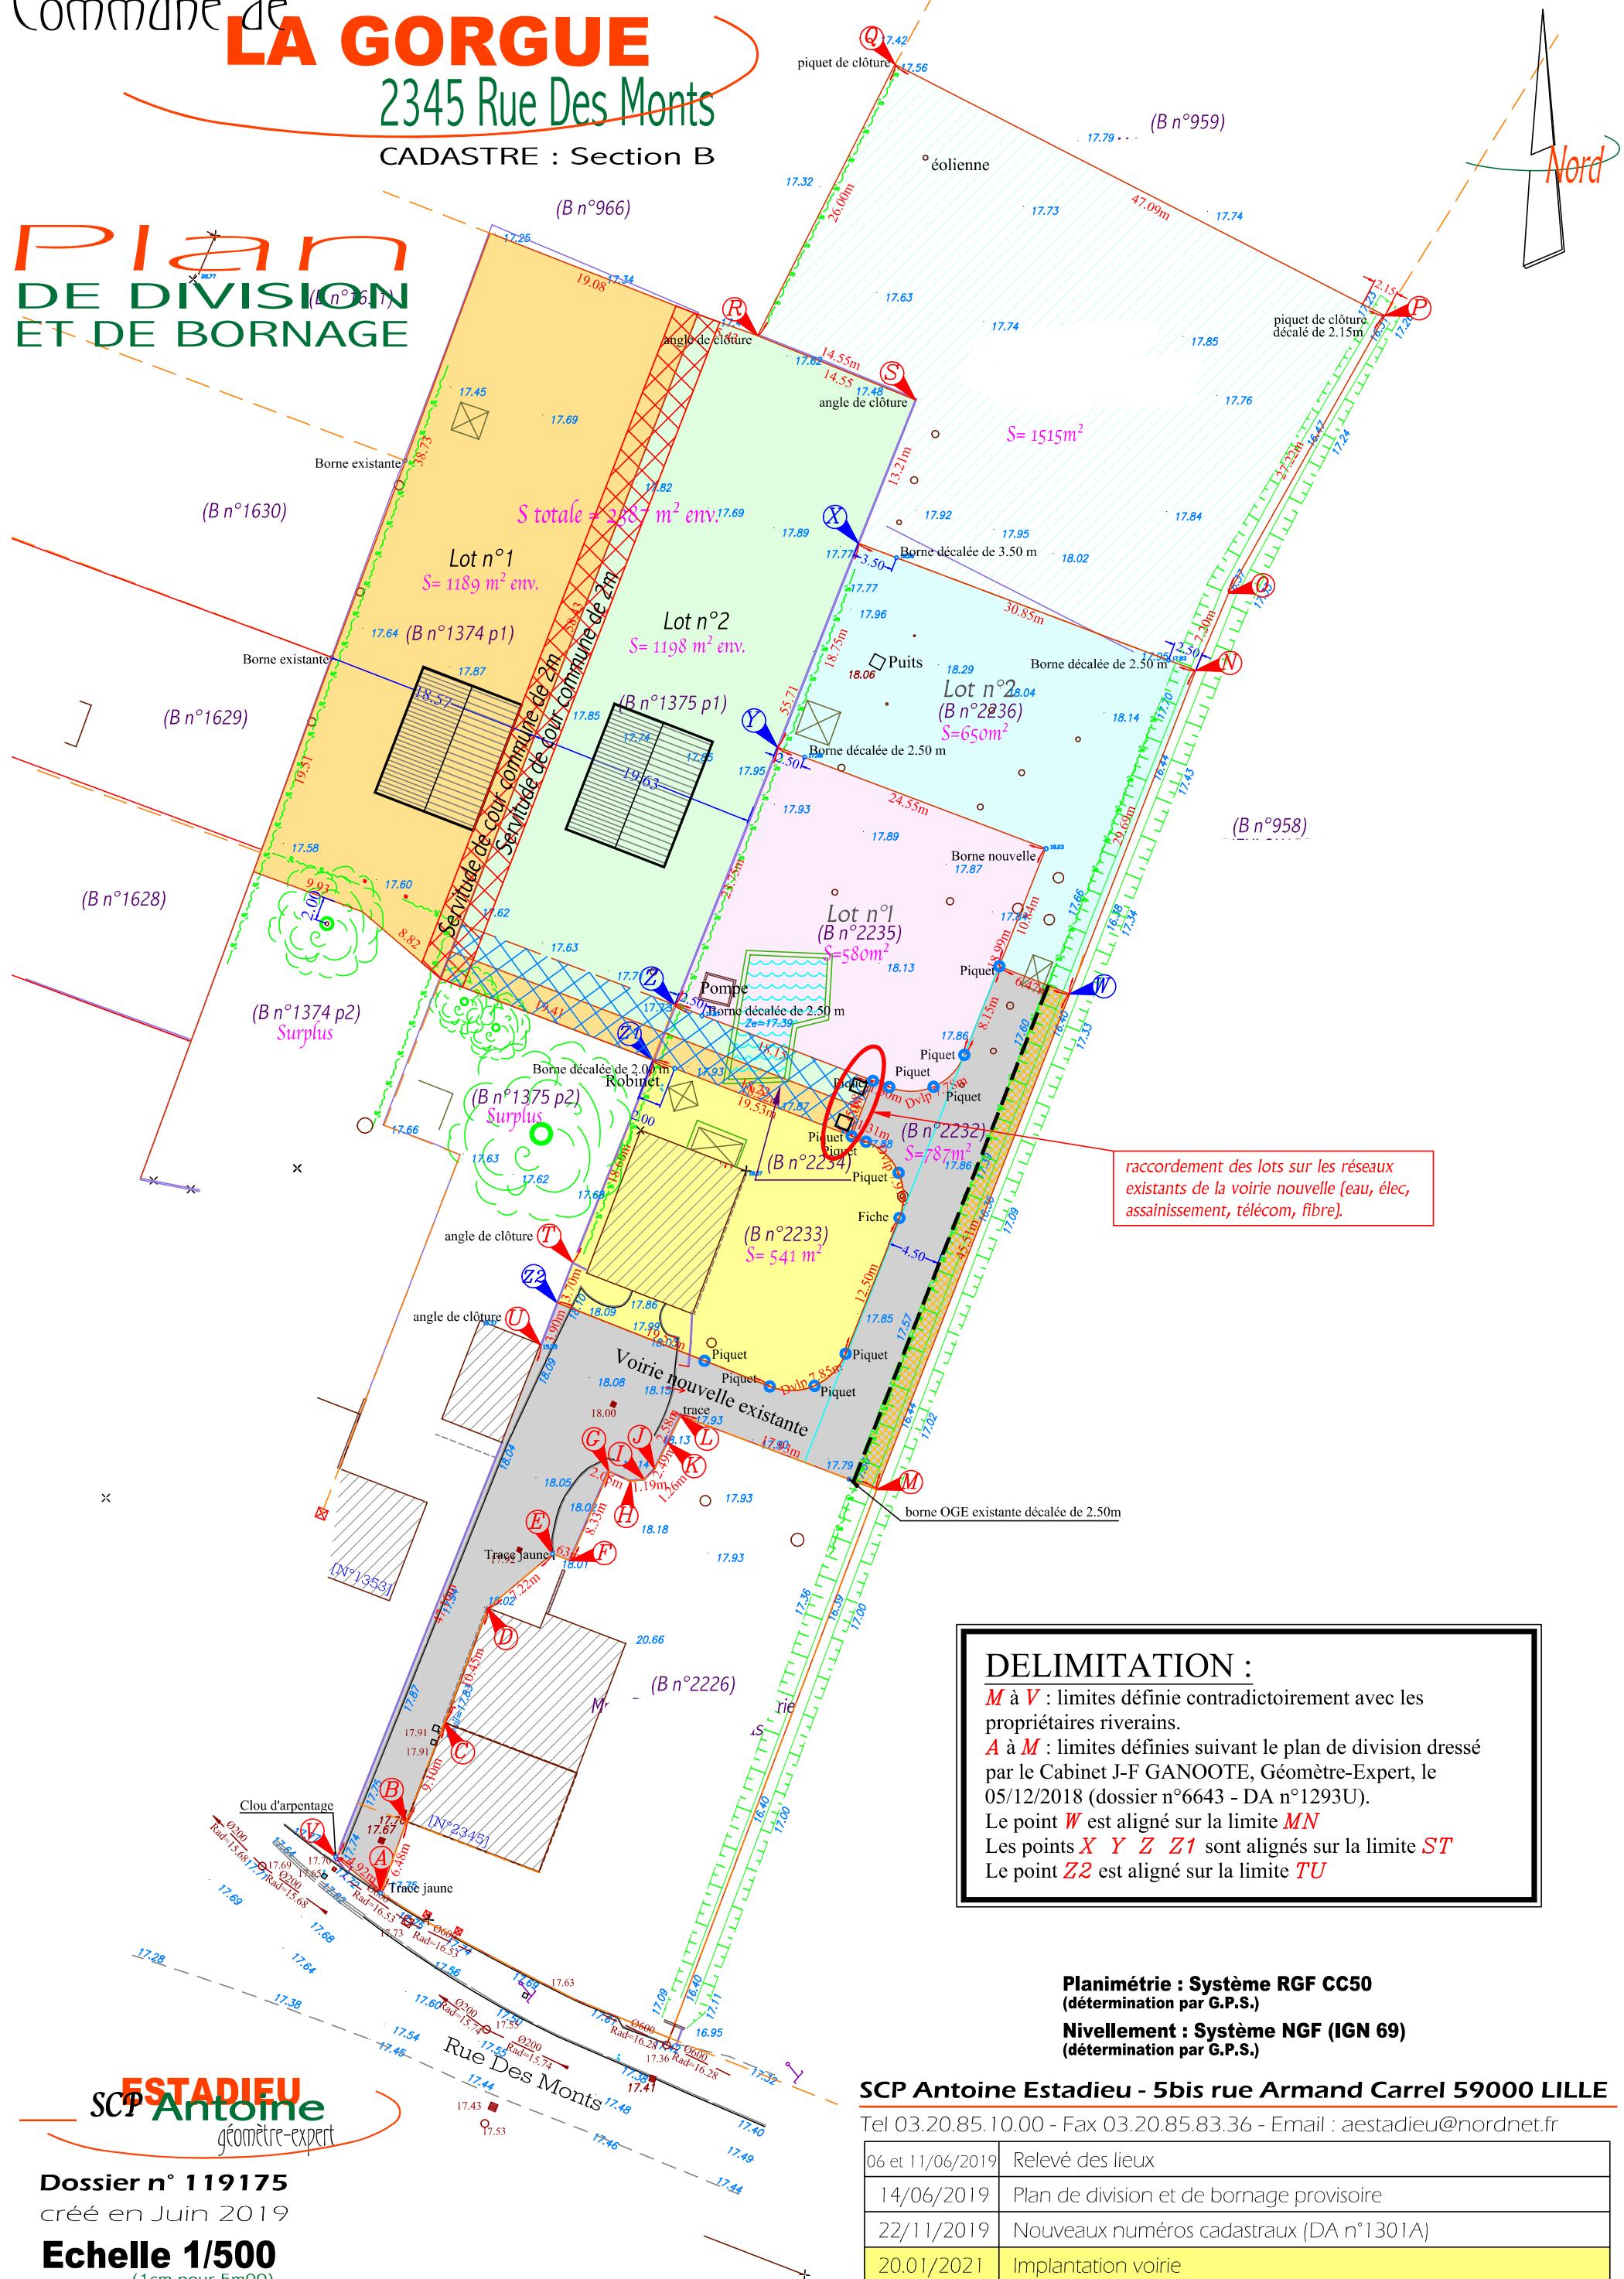

ESTADIOU
SCP Antoine
géomètre-expert

Dossier n° 119175
créé en Juin 2019

Echelle 1/500

Fichier : 119175b_v2.dwg